

ROMÂNIA
JUDEȚUL HUNEDOARA
COMUNA BARU
CONSILIUL LOCAL

Baru, str. "Prof. Dr. Șt Gârbea" nr.222, Tel. 0254/778003; fax 0254/778398
E-mail: primariabaru@yahoo.com

HOTĂRÂREA NR.11/2016

privind aprobarea închirierii unui imobil-construcție, proprietatea publică a comunei Baru

Consiliul Local al Comunei Baru, județul Hunedoara;

Având în vedere:

1.proiectul de hotărâre înregistrat sub nr.69/9/29.01.2016, inițiat de primarul comunei, prin care se propune aprobarea închirierii unui imobil-construcție, proprietatea publică a comunei Baru;

2.expunerea de motive care însoțește proiectul de hotărâre;

3.raportul compartimentului de resort pentru proiectul de hotărâre, înregistrat sub nr.70/9/30.01.2016;

4.raportul comisiei pentru dezvoltare economico-socială, buget, finanțe, administrarea domeniului public și privat, urbanism și realizarea lucrărilor publice, protecția mediului înconjurător, servicii și comerț a consiliului local, înregistrat sub nr.71/11/31.01.2016;

Ținând cont de prevederile:

-art.1778-1823 din Legea nr.287/2009 privind Codul civil, cu modificările și completările ulterioare;

În temeiul prevederilor art.36 alin.(2) lit.b, alin.(5) lit. b, al art.45, art.115 alin.(1) lit.b și alin.(3) și art. 123 alin.(1) din Legea administrației publice locale nr. 215/2001, republicată, cu modificările și completările ulterioare;

HOTĂRĂȘTE

Art.1. – Se aprobă închirierea prin licitație publică cu ofertă în plic a imobilului-construcție în suprafață de 85 m², situat în satul Baru, proprietatea publică a comunei Baru, identificat în CF 61744 Baru, cu nr. cadastral 61744, prevăzut în anexa nr.1 care face parte integrantă din prezenta hotărâre.

Art.2. – Imobilul prevăzut la articolul 1 se închiriaza pentru desfășurarea activității de fabricarea produselor de morărit.

Art.3. – Se aprobă caietul de sarcini privind închirierea bunului prevăzut la articolul 1, prevăzut în anexa nr.2 care face parte integranta din prezenta hotărâre.

Art.4. – Prețul caietului de sarcini se stabilește în sumă de 500 lei.

Art.5. – Termenul de închiriere este de 10 ani.

Art.6. – Prețul de pornire la licitație este de 2 lei/m²/lună.

Art.7. – Taxa de participare la licitație este de 300 lei.

Art.8. – Garanția de participare la licitație se stabilește în sumă de 1.000 lei.

Art.9(1) – Stabilește comisia de licitație, având următoarea componență:

Presedinte: Simion Daniel-Mircea – viceprimarul comunei;

Membri: Farcaș Irina – șef birou buget, contabilitate, salarizare, achiziții publice, protecția mediului, deservire;

Sălășan Silvia- inspector în aparatul de specialitate al primarului;

Bolea Silvia – inspector în aparatul de specialitate al primarului.

Manea Ștefan - consilier local;

Secretar, fără drept de vot: Revitea Cornel – inspector în aparatul de specialitate al primarului;

Membru de rezervă: Popescu Marcu – consilier local

(2) Se mandatează președintele comisiei de licitație să facă procedurile de scoatere la licitație, inclusiv completarea caietului de sarcini cu datele corespunzătoare.

Art.10. – Se mandatează primarul comunei să negocieze clauzele de închiriere și să semneze contractul de închiriere cu câștigătorul licitației, cu respectarea prevederilor prezentei hotărâri.

Art.11. – Prezenta hotărâre poate fi atacată la instanța de contencios administrativ, în condițiile legii.

Art.12. - Prezenta hotărâre se comunică: Prefectului Județului Hunedoara, Primarului Comunei Baru și persoanelor prevăzute la articolul 9.



Președinte de ședință,

Butnar Silvia

Contrasemnează,

Secretar,

Camelia-Simona Becuș

Baru, 31.01.2016

Vot deschis; Cvorum:9; Voturi pentru:9; Voturi împotriva:0; Abțineri:0.



EXTRAS DE CARTE FUNCİARA pentru INFORMARE

Oficiul de Cadastru și Publicitate Imobiliară HUNEDOARA
Biroul de Cadastru și Publicitate Imobiliară Hateg

Nr.cerere	1790
Ziua	26
Luna	01
Anul	2016

A. Partea I. DESCRIEREA IMOBILULUI

TEREN intravilan

Adresa: Baru

Nr crt	Nr.cadastral Nr.topografic	Suprafata* (mp)	Observatii / Referinte
A1	61744	85	

CONSTRUCTII

Nr. Crt.	Nr.cadastral Nr.topografic	Adresa	Observatii / Referinte
A1.1	61744-C1	Baru	CLADIRE SOBĖ TERACOTA:P+1 pe fundatie piatra,zidarie caramida acoperis tigla.

B. Partea II. PROPRIETAR si ACTE

Inscrieri privitoare la dreptul de proprietate si alte drepturi reale		Observatii / Referinte
1790 / 26.01.2016		
Act normativ nr. Hotarare de Guvern nr 1352, din 27.12.2001, emis de GUVERNUL ROMANIEI, Anexa nr. 18 la HG 1352/2001-Guvernul Romaniei;act administrativ nr. Certificat de atestare constructii nr 2/35/25-01-2016 emis de Primaria Baru; act administrativ nr. Certificat nr242/25-01-2016 emis de Primaria Baru; act administrativ nr. Certificat fiscal nr.17/16/25-01-2016 emis de Primaria Baru;		
B1	Intabulare, drept de PROPRIETATE, dobandit prin Lege, cota actuala 1 / 1	A1, A1.1
1) COMUNA BARU-DOMENIUL PUBLIC, CIF: 4521427		-

C. Partea III. SARCINI

Inscrieri privind dezmembramintele dreptului de proprietate, drepturile reale de garantie si sarcini	Observatii / Referinte
NU SUNT	


Anexa Nr. 1 la Partea I

TEREN Intravilan

Adresa: Bara

Nr. cadastral	Suprafata masurata (mp)*	Observatii / Referinte
61744	85	-

* Suprafata este determinata in planul de proiectie Stereo 70.

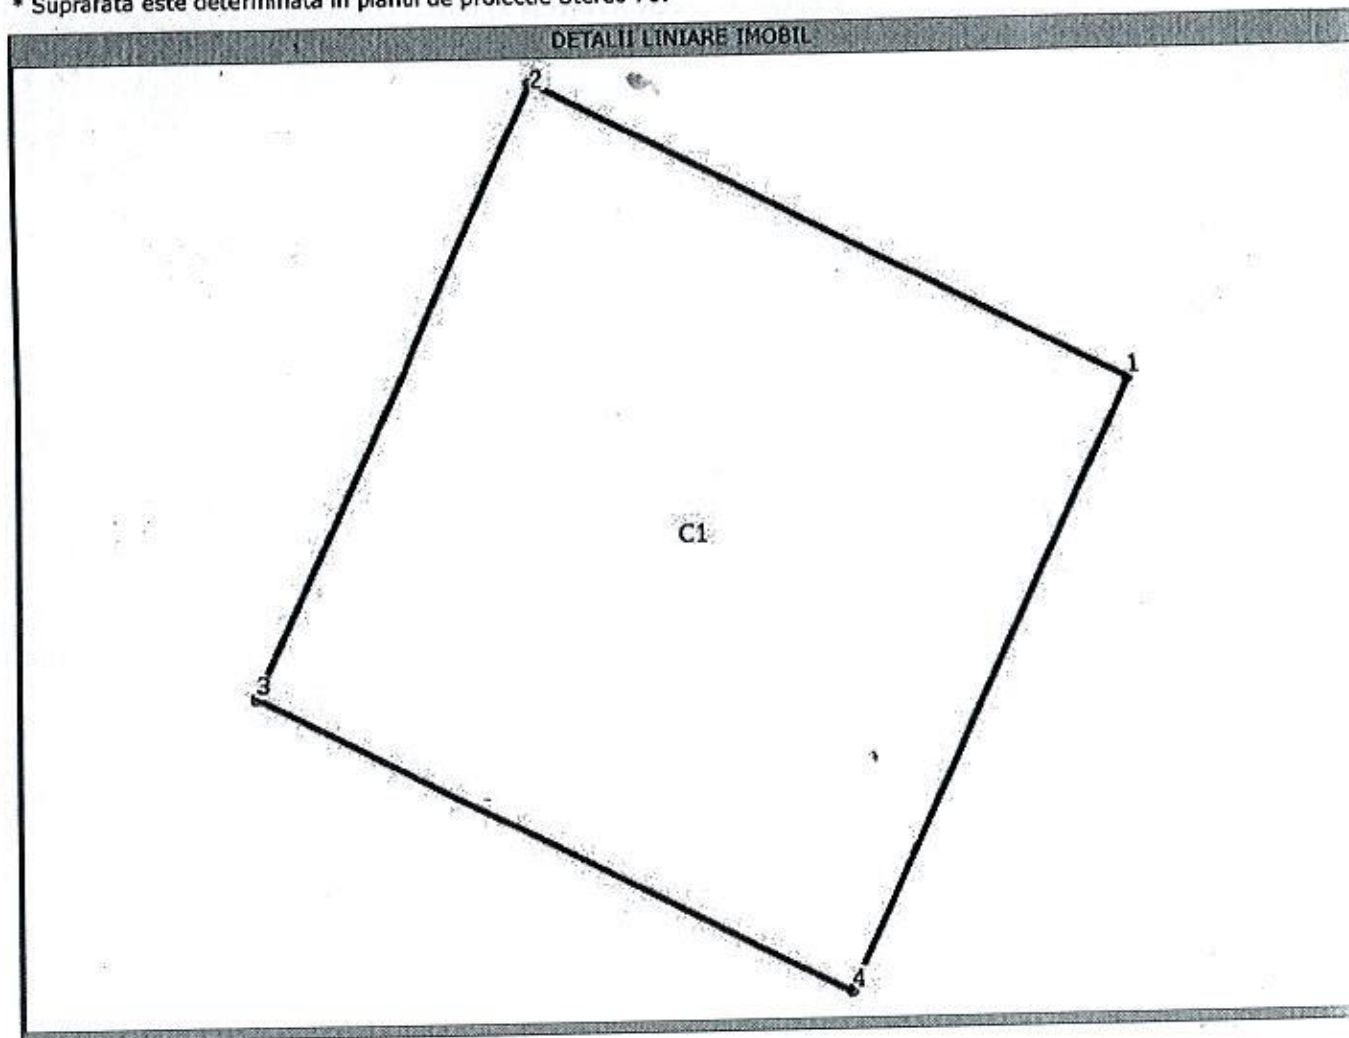

Date referitoare la teren

Nr. crt	Categorie folosinta	Intravilan	Suprafata (mp)	Nr. tarla	Nr. parcela	Nr. Topografic	Observatii / Referinte
1	curti constructii	DA	85	-	-	-	-

Date referitoare la constructii

Nr. Crt.	Numar	Destinatia constructie	Supraf. (mp)	Situatie juridica	Observatii / Referinte
A1.1	61744-C1	constructii industriale si edilitare	85	Cu acte	CLADIRE SOBE TERACOTA:P+1 pe fundatie piatra,zidarie caramida acoperis tigla.

Lungime Segmente

1) Valorile lungimilor segmentelor sunt obtinute din proiectie in plan.

Punct inceput	Punct sfarsit	Lungime segment "" (m)
1	2	9,2
2	3	9,3
3	4	9,2
4	1	9,3

** Lungimile segmentelor sunt determinate in planul de proiectie Stereo 70 si sunt rotunjite la 10 centimetri.

*** Distahta dintre puncte este formata din segmente cumulate ce sunt mai mici decat valoarea 10 centimetri.

Certific cã prezentul extras corespunde cu pozitile in vigoare din cartea funciara originalã, pãstratã de acest birou.

Prezentul extras de carte funciara este valabil la autentificarea de catre notarul public a actelor juridice prin care se sting drepturile reale precum si pentru dezbaterea succesiunilor, iar informatiile prezentate sunt susceptibile de orice modificare, in conditiile legii.

S-a achitat tariful de 0 RON, pentru serviciul de publicitate imobiliara cu codul nr. 211,

Data soluționării,
28/01/2016

Asistent-registrator,
ADRIAN IGNA

Referent,

Data eliberării,
/ /

(parafa și semnătura)

(parafa și semnătura)

Președinte de sesiune
Butnar Silvia



Contrasemnează,

Secretar,
Camelia-Simona Becuș

Bara, 31. 01. 2016


Vot deschis; Cuvoruri: 9; Voturi pentru: 9; Voturi împotriva: 0; Abțineri: 0

Plan de amplasament si delimitare a imobilului

Scara 1:500

Nr. cadastral	Suprafata masurata a imobilului (mp)	Adresa imobilului
61944	85	Comuna Baru, sat Baru, intravilan

Nr. Carte Funciara	Unitate Administrativ Teritoriala (UAT)
	BARU

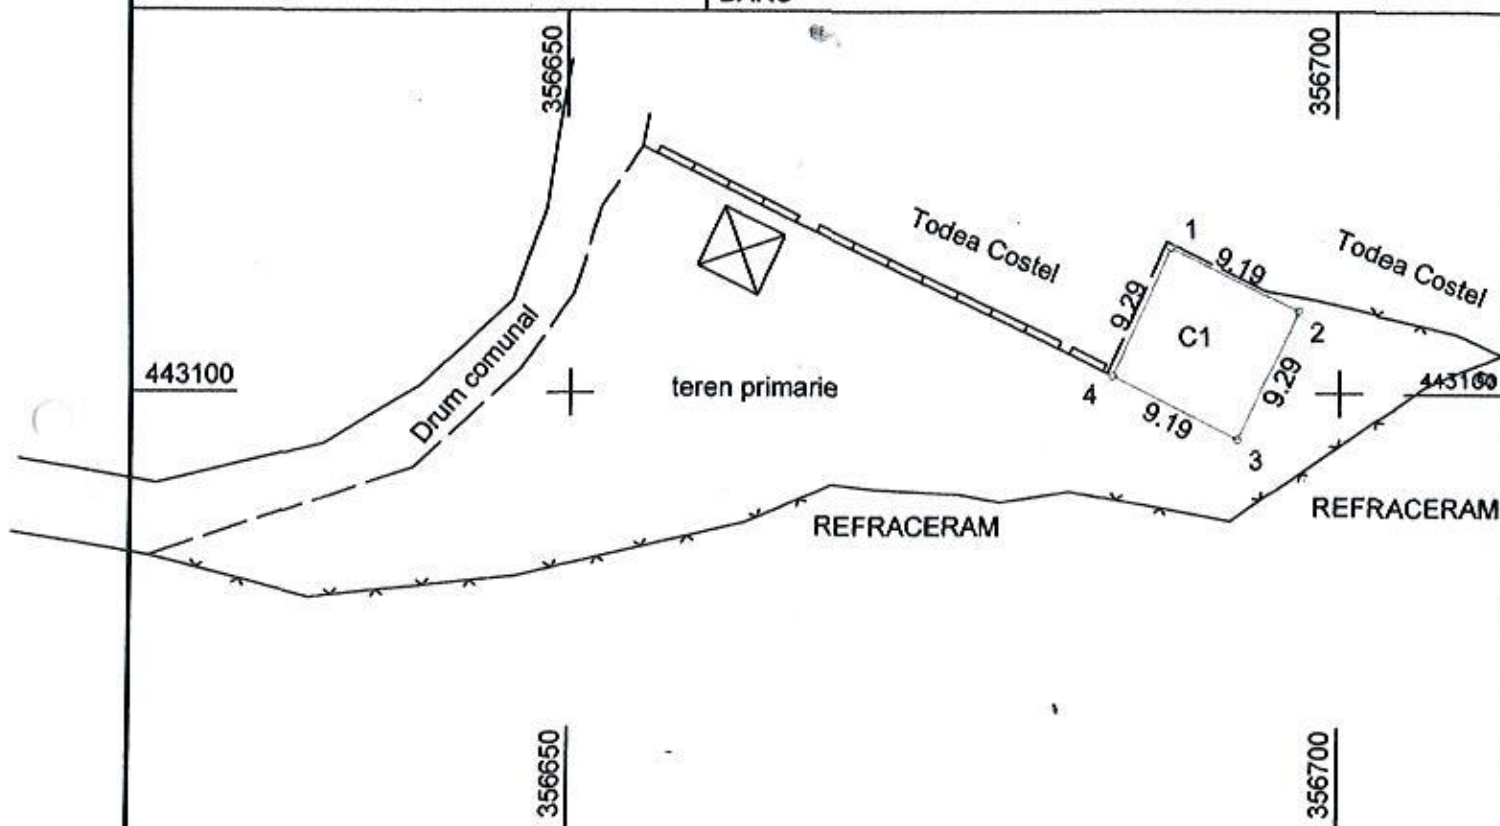

A. Date referitoare la teren

Nr. parcela	Categorie de folosinta	Suprafata (mp)	Mentiuni
1	CC	85	
Total		85	

B. Date referitoare la constructii

Cod	Destinatia	Supraf. construita la sol (mp)	Mentiuni
C1	CIE	85	CLADIRE SOBE TERACOTA: P+1 pe fundatie piatra, zidarie caramida acoperis tigla
Total		85	

Suprafata totala masurata a imobilului = 85 mp

Suprafata din act = 85 mp

Executant: Ungur Liliana

Confirm executarea masuratorilor la teren,
corectitudinea intocmirii documentatiei cadastrale
si corespondenta acesteia cu realitatea din teren



Inspector

Confirm introducerea imobilului in baza de date integrata
si atribuirea numarului cadastral

Semnatura si Parafa
Oficiu de Cadastru si Publicitate
Imobiliară Hunedoara
Bărcăș Dan
Consilier 1A

Stampila BCPI

1950 / 26-01-2016

ROMÂNIA
JUDEȚUL HUNEDOARA
COMUNA BARU
CONSILIUL LOCAL

Baru, str. "Prof. Dr. Șt Gârbea" nr.222, Tel. 0254/778003; fax 0254/778398

E-mail: primariabaru@yahoo.com

Anexa nr.2 la Hotărârea nr.11/2016

CAIET DE SARCINI

privind închirierea prin licitație publică cu ofertă în plic a unui imobil- construcție, proprietatea publică a comunei Baru, situat în satul Baru

I. CONSIDERENTE GENERALE

Obiectul licitației îl reprezintă închirierea prin licitație publică cu ofertă în plic a imobilului- construcție, în suprafață de 85 m², situat în satul Baru, proprietatea publică a comunei Baru, identificat în CF 61744 Baru, cu nr. cadastral 61744.

Imobilul sus menționat se închiriază pentru desfășurarea activității de fabricarea produselor de morărit.

Termenul de închiriere este de 10 ani.

Prețul caietului de sarcini se stabilește în sumă de 500 lei.

Pragul de închiriere minim este de 2 lei/m²/lună pentru imobilul teren.

Taxa de participare la licitație este de 300 lei.

II. FORMA DE LICITAȚIE

Licitație publică deschisă cu ofertă în plic în baza Hotărârii Consiliului Local al Comunei Baru nr. __/2016.

III. ORGAIZATORUL LICITAȚIEI:

PRIMĂRIA COMUNEI BARU , Str. Prof. Dr . Ștefan Gârbea, nr. 222, tel.02547778003.

IV. ELEMENTE DE PREȚ

Prețul de pornire al închirierii este de 2 lei/m²/lună.

V. TERMENE

Licitația va avea loc în data de _____, ora 11, la sediul Primăriei Comunei Baru.

Termenul limită de predare a documentelor este de _____, ora ____, la sediul Primăriei Comunei Baru.

Contractul de închiriere se va încheia în termen de 10 zile lucrătoare de la data adjudecării.

VI. MODALITĂȚI DE PLATĂ

Plata se va stabili de comun acord în momentul semnării contractului.

VII. CUANTUMUL ȘI NATURA GARANȚIILOR

Garanția de participare la licitație se constituie în sumă de 1.000 lei.

Garanția de participare la licitație se returnează participanților care nu au câștigat licitația.

Garanția de participare la licitație nu se va restitui câștigătorului licitației în situația în care acesta renunță să semneze contractul de închiriere în maxim 10 zile de la adjudecare.

Garanția de participare la licitație va rămâne în cont ca plată în avans a chiriei.

Garanția și taxa de participare la licitație se depun în lei, la casieria Primăriei Baru până în data de _____, iar chitanța în original va fi anexată plicului cu oferta.

CAP. VIII. MODUL DE DESFĂȘURARE A LICITAȚIEI

Până la data și ora limită, se vor depune documentele de capabilitate și cererea de participare la licitație.

În ziua și la ora precizată în anunțul publicat în presă, în prezența comisiei de licitație participanții sunt invitați în sală.

Comisia de licitație stabilește lista de participare, în baza căreia se admite participarea la licitație, pe baza documentelor depuse.

Deciziile comisiei se iau cu votul a 2/3 din numărul membrilor.

Licitația este valabilă dacă s-au prezentat cel puțin **2 ofertanți**.

Depunerea cererii de participare la licitație, a documentelor solicitate are ca efect acceptarea necondiționată a prețului de pornire la licitație.

Înainte de începerea licitației, documentele de capabilitate depuse vor fi verificate de către membrii comisiei, urmând ca aceștia să consemneze în scris despre cele constatate.

Președintele comisiei dă citire înștiințărilor și publicațiilor, condițiilor închirierii, a listei participanților, modului de desfășurare a licitației și constată îndeplinirea condițiilor legale de desfășurare.

Anunțul pentru a doua licitație se va publica în termen de 3 zile de la desfășurarea primei licitații, dar nu mai puțin de 5 zile înainte de data ținerii celei de a doua.

A doua licitație este valabilă dacă s-a prezentat cel puțin **1 ofertant care oferă prețul de pornire la licitație**.

În cazul în care după repetarea procedurii nu s-a depus nici o ofertă licitația va fi reluată după publicarea unui nou anunț de vânzare.

Se întocmește proces verbal de adjudecare și se semnează de către membrii comisiei și de către toți cei prezenți la licitație, semnarea acestuia făcând dovada adjudecării imobilelor. Un exemplar din procesul verbal de adjudecare se păstrează în dosarul licitației și o copie de pe aceasta se predă judecatorului licitației.

Contractul de închiriere se va încheia în termen de 10 zile lucrătoare de la data adjudecării.

Nesemnarea de către adjudecatorul licitației a contractului de închiriere atrage după sine nulitatea adjudecării, iar suma achitata cu titlu de garanție de participare nu se va restitui. De asemenea, nu mai are dreptul de a participa la o nouă licitație pentru imobilul în cauză.

CAP.IX. CALENDARUL LICITAȚIEI

Lansarea anunțului publicitar data de _____

Documentele se pot procura începând cu data de _____ de la sediul Primăriei Comunei Baru, str.Prof. Dr. Șt. Gârbea nr.222, tel.0254778003.

Termenul limită de depunere a documentelor este de _____, ora _____, la sediul Primăriei Comunei Baru, str. Prof. Dr. Șt. Gârbea nr.222, tel.0254778003.

Deschiderea licitației în data de _____ ora _____.

CAP.X.INSTRUCȚIUNI PRIVIND CONȚINUTUL DOCUMENTELOR

Documentele ce urmează a fi predate sunt:

- cerere de participare;
- documentele de capabilitate.

Documentele de capabilitate sunt:

- chitanța reprezentând contravaloarea caietului de sarcini ;
- chitanța reprezentând achitarea taxei de participare ;
- chitanța reprezentând achitarea garanției de participare ;
- certificatul de înmatriculare a ofertantului la Oficiul Registrului Comerțului;
- certificat de atestare fiscală valabil la data licitației, emis de către Administrația Județeană a Finanțelor Publice care să ateste faptul ca ofertantul nu are debite restante către bugetul consolidat al statului;
- certificat de atestare fiscală valabil la data licitației, emis de către compartimentul de resort din cadrul primăriei de pe raza teritorială a localității de reședință, care să ateste faptul că ofertantul nu are debite restante către bugetul local;
- declarație pe proprie răspundere a reprezentantului legal a societății comerciale din care să rezulte că acesta nu se află în reorganizare judiciară sau faliment;
- împuternicire pentru participare la licitație - dacă este cazul;

CAP.XI.INSTRUCȚIUNI PRIVIND DEPUNEREA DOCUMENTELOR

La depunerea documentelor se va proceda astfel:

- documentele de capabilitate se vor depune într-un plic pe care se va specifica :

PRIMARIA COMUNEI BARU, COMUNA BARU, JUDETUL HUNEDOARA , cu mențiunea :pentru licitația din data de _____.

A NU SE DESCHIDE PÂNĂ LA DATA DE _____ ORA _____.

Oferta financiara va fi depusa într-un alt plic urmând ca ambele plicuri să fie introduse într -un colet.

Anexat la plicul cu documente de capabilitate se depune cererea de participare la licitația însoțită de menționarea activității ce va fi desfășurată în spațiul respectiv.

Documentele și cererea de participare se depun la registratura Primăriei Baru.

CAP.XII.PRECIZĂRI PRIVIND FORMELE DE COMUNICARE ȘI LIMBA FOLOSITĂ ÎN CORESPONDENȚA SI RELAȚIILE ÎNTRE PĂRȚI

Documentele, notificările, deciziile și alte comunicări care trebuie transmise între părți se vor face în formă scrisă sau altă formă care asigura înregistrarea actului, cu excepția documentelor a fost prevăzută prin documentele licitației.

Toate documentele vor fi întocmite în limba română.

În cazul în care Primaria Comunei Baru și ofertantul comunică prin telefon sau alt mijloc de comunicare care nu asigură înregistrarea conținutului comunicării, expeditorul comunicării este obligat să trimită imediat o confirmare scrisă a acesteia pentru a se asigura înregistrarea.

CAP.XIII.PRECIZARI PRIVIND SEMATURILE SI PARAFELE NECESARE PENTRU DOCUMENTELE OFERTELOR

Documentele depuse de ofertant, vor fi ștampilate și semnate de persoanele desemnate legal pentru fiecare document.

CAP.XIV.PRECIZĂRI PRIVIND ANULAREA LICITAȚIEI

Anularea licitației poate fi acceptată atunci când :

- nici unul din documentele prezentate de către ofertanți nu corespund prevederilor din documentele licitației;
- se constată nereguli importante în derularea licitației care afectează principiul concurenței loiale;
- în cazul unor contestații întemeiate admise.

Anularea se face prin hotărâre comună a membrilor comisiei de licitație și se va comunica în scris tuturor participanților, având motivele care au stat la baza acestei anulări.

Poate fi exclus din procedura de licitație, atât în timpul licitației cât și ulterior până la semnarea contractului de vânzare cumpărare, ofertantul despre care se dovedește că a furnizat informații false în documentele de calificare.

CAP.XV.DEPUNEREA SOLUTIONAREA ȘI COMPETENȚA REZOLVĂRII CONTESTAȚIILOR

Participanții nemulțumiți de rezultatul licitației pot depune contestație conform Legii nr.554/2004 privind contencios administrativ, cu modificările și completările ulterioare.


CAP:XVI.DISPOZIȚII FINALE

Documentele licitației se pot procura contra cost de la sediul Primăriei Comunei Baru începând cu data de _____.

Documentele vor fi depuse la registratura Primăriei Comunei Baru până cel târziu în data de _____,ora _____.

Este anexat și face parte din prezentul caiet de sarcini modelul contractului de închiriere.

Președinte de ședință,
Butnar Silvia

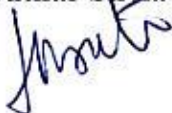

Contrasemnează,
Secretar,
Camelia-Simona Becuș



Baru, 31.01.2016

Vot deschis; Cvorum:9; Voturi pentru:9; Voturi împotriva:0; Abțineri:0.

CONTRACT DE INCHIRIERE

I. Partile contractante

Consiliul Local al Comunei Baru, în calitate de administrator al domeniului public și privat al Comunei Baru, reprezentat de primarul comunei, dl Răducanu Daniel, mandatat prin Hotărârea consiliului local nr. __/2016, cu sediul în Baru, str. 'Prof. dr. Șt.Gârbea nr.222, având contul curent nr.RO12TREZ37124870220 și codul fiscal nr.4521427 în calitate de *locator* și

_____, în calitate de *chiriaș*

II. Obiectul contractului de închiriere

Art.1.-(1) Obiectul contractului de închiriere îl constituie darea în folosință de către locator și preluarea în chirie de chiriaș a imobilului-construcție în suprafață de 85 m², situat în satul Baru, proprietatea publică a comunei Baru, identificat în CF 61744 Baru, cu nr. cadastral 61744.

(2) Imobilul prevăzut la alineatul 1 se închiriază pentru desfășurarea activității de fabricarea produselor de morărit.

În condițiile respectării prevederilor documentațiilor de urbanism și de amenajare a teritoriului, aprobate potrivit legii, în vederea realizării unei construcții cu destinația de spațiu comercial.

III. Termenul

Art.2.-(1) Durata închirierii este de 10 ani.

(2) Contractul de închiriere poate fi prelungit prin act adițional.

(3) Refuzul locatorului de a prelungi perioada de închiriere a terenului nu dă dreptul chiriașului să solicite despăgubiri, indiferent de natura acestora.

IV. Chiria

Art.3.-(1) Chiria lunară este de __ lei/m²/lună pentru imobilul-construcție.

(2) Nerespectarea termenului de plată a chiriei atrage în sarcina chiriașului plata unor penalități - suma datorată, în cuantum de 1%/zi.

V. Plata chiriei

Art.4.-Plata chiriei se face în contul locatorului nr. RO 37 TREZ 37121300205XXXXX deschis la Trezoreria Hateg. .

VI. Drepturile părților

Drepturile chiriașului

Art.5.-(1) Chiriașul are dreptul de a exploata, în mod direct, pe riscul și pe răspunderea sa, respectând prevederile contractuale, imobilul închiriat.

(2) Chiriașul are dreptul de a folosi imobilul care face obiectul închirierii potrivit obiectivelor stabilite de parti prin contractul de închiriere.

Drepturile locatorului

Art.6.-(1) Locatorul are dreptul să inspecteze imobilul închiriat și să verifice respectarea obligațiilor asumate de chiriaș.

(2) Verificarea se va efectua numai cu notificarea prealabilă a chiriașului, transmisă cu 3 zile înainte de verificare.

VII. Obligațiile părților

Obligațiile chiriașului

Art.7.- Chiriasul se obligă:

a) sa foloseasca imobilul inchiriat cu respectarea destinației stabilite prin prezentul contract si a normelor PSI, răspunzând pentru pagubele provenite din incendiu, daca nu va dovedi ca incendiul a provenit din caz fortuit sau forță majoră ;

b) sa plateasca chiria la termenul stabilit si, dupa caz, penalitatile de intarziere calculate;

c) să respecte prevederile documentațiilor de urbanism și de amenajare a teritoriului, aprobate potrivit legii, în vederea realizării unei construcții cu destinația de spațiu comercial;

d) sa foloseasca imobilele ca un bun proprietar, evitand degradarea lui ;

e) pentru plata utilitatilor se vor incheia contracte distincte, ce vor fii suportate de catre chirias ;

f) la incetarea contractului sa restituie locatorului imobilul inchiriat in stare de folosinta si liber de orice sarcini cu respectarea pct.e de la art.7 conform unui proces verbal.

g)sa notifice locatorul cu 3 luni inainte de expirarea contractului, intentia sa de prelungire a contractului .

h) să realizeze lucrările de investiții în conformitate cu obiectivele prevăzute la articolul 1 pentru a putea crea locuri de muncă pentru persoane ce vor proveni cu prioritate din rândul cetățenilor comunei Baru.

Obligațiile locatorului

Art.8.- (1)Locatorul este obligat sa nu il tulbure pe chirias in exercitiul drepturilor rezultate din prezentul contract de inchiriere.

(2) Locatorul este obligat sa notifice chiriasului aparitia oricaror imprejurari de natura sa aduca atingere drepturilor chiriasului.

(3) Locatorul va preda, iar la incetarea contractului de inchiriere, va prelua imobilul ce face obiectul inchirierii pe baza de proces-verbal.

VIII. Raspunderea contractuala

Art.9.- În caz de neexecutare sau de executare necorespunzatoare a obligatiilor contractuale, partea in culpa va plati daune interese conform legilor in vigoare.

IX. Incetarea si rezilierea contractului de inchiriere.

Art.10.- (1)Contractul inceteaza la expirarea termenului pentru care a fost incheiat daca partile nu decid prelungirea lui prin act adițional.

(2) Contractul poate fi reziliat prin acordul partilor, intentia de reziliere trebuie anuntata cu 30 de zile calendaristice inainte de aceasta, iar nici una din partile contractante nu poate refuza nejustificat sa-si dea acordul.

Art.11.-(1)Contractul se desfiinteaza de drept, fara punere in intarziere si fara orice alta formalitate prealabila, iar chiriasul va evacua neconditionat imobilul inchiriat in termen de 15 zile calendaristice, in următoarele situatii :

-neachitarea chiriei, inclusiv a penalitatilor de intarziere in termen de 30 de zile de la data emiterii facturii, emisă până în data de 5 a lunii următoare. Plata ulterioara a chiriei si penalitatilor nu da dreptul chiriasului de a ramane în imobilul inchiriat.

-in cazul imposibilității obiective a chiriasului de a utiliza imobilul potrivit scopului pentru care a fost inchiriat.

(2) Chiriasul va putea cere rezilierea contractului in cazul neindeplinirii obligatiilor asumate de locator.

X. Litigii

Art.12.- (1)Litigiile de orice fel ce decurg din executarea prezentului contract de inchiriere, daca nu se rezolva pe cale amiabila, sunt de competenta instantei judecatoresti de drept comun.

(2)Prezentul contract constituie singurul instrument juridic probant pentru solutionarea eventualelor litigii intre parti, prin actiune in justitie, adresata instantei competente.

Art.13.-Daca o anumita clauza va fi anulata de instanta, contractul ramine valabil cu privire la celelalte prevederi.

XI. Alte clauze

Art.14.- Prezentul contract se completeaza cu conditiile impuse prin Caietul de sarcini, care este parte componenta a prezentului contract.

Art.15.-Prezentul contract va intra in vigoare la data de _____

Art.16.- Toate notificările si comunicările adresate unei parti vor fi facute in limba romana, adresele specificate mai jos sau la alta adresa comunicata din timp.

Art.17.- Orice modificare a clauzelor prezentului contract se va face prin acte adiționale semnate de ambele părți.

XII. Forta majora

Art.18.- Părțile sunt exonerate de raspunderile derivand din prezentul contract in situatia producerii unor evenimente ce pot fi considerate cazuri de forta majora sau cazuri fortuite.

(1) Prin forta majora, in sensul prezentului contract de inchiriere, se intelege o imprejurare externa cu caracter exceptional, fara relatie cu lucrul care a provocat dauna sau cu insusirile sale naturale, absolut invincibila si absolut imprevizibila. Cazul de forta majora se dovedeste si se comunica celeilalte parti conform legii.

(2) Prin caz fortuit, in sensul prezentului contract de inchiriere, se inteleg acele imprejurari care intervenit si au condus la producerea prejudiciului si care nu implica vinovatia paznicului juridic, dar care nu intrunesc caracteristicile fortei majore.

Prezentul contract este supus si va fi interpretat potrivit legilor din Romania.

Prezentul contract de inchiriere a fost incheiat in 2 exemplare originale in limba romana, cate unul pentru fiecare parte.

Locator :

Consiliul Local al comunei Baru

În baza Hotărârii nr. __/2016

Primarul Comunei Baru

Daniel RADUCANU

Chirias

VIZAT PENTRU CONTROLUL
FINANCIAR PREVENTIV